

CLASIFICACIÓN DE SUELO Art. 119 R.M. U.R.


REPRESENTACIÓN / LÍMITE	CLAVE	CLASE
	S.U.	URBANO
	S.R.	RUSTICO

**DOTACIONES URBANÍSTICAS** Art. 120 R.M. U.R.

SISTEMA GENERAL		SISTEMA LOCAL	
REPRESENTACIÓN / LÍMITE	CLAVE	REPRESENTACIÓN / LÍMITE	CLAVE
	VÍAS PÚBLICAS		VÍAS PÚBLICAS
	ESPACIOS LIBRES		ESPACIOS LIBRES
	EQUIPAMIENTOS		EQUIPAMIENTOS
	ZONAS VERDES		ZONAS VERDES


**ESQUEMAS DE SECCIONES TRANSVERSALES**

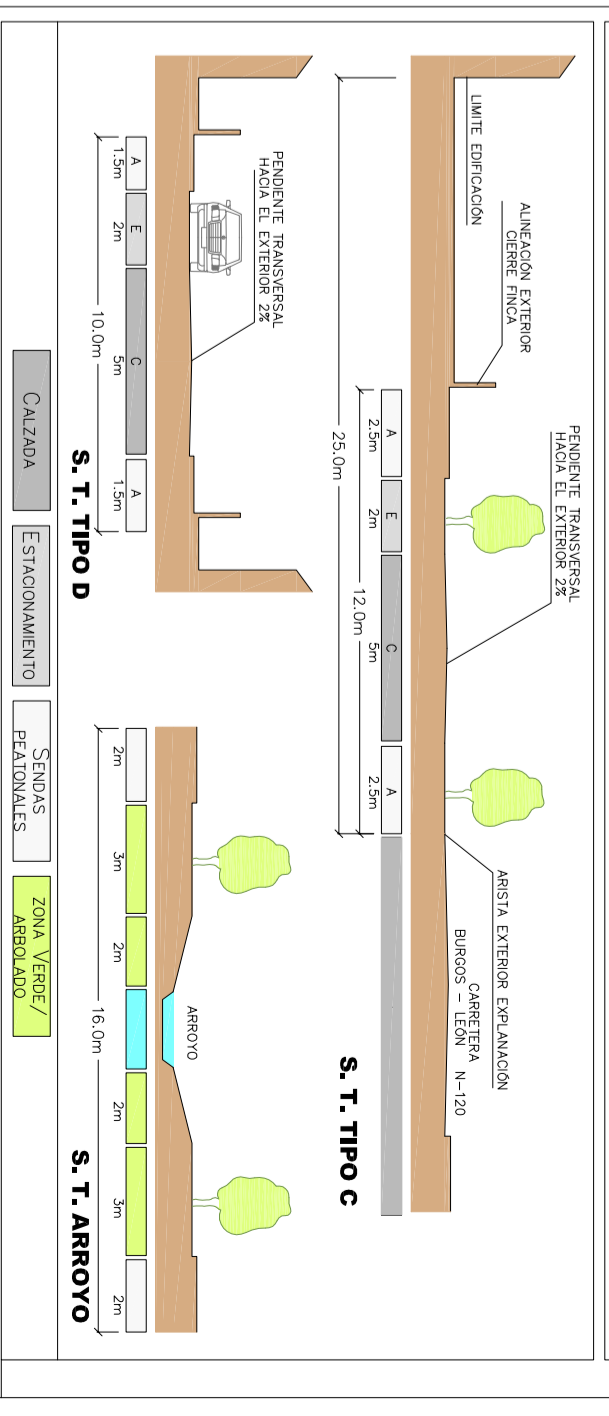

**NORMAS URBANÍSTICAS MUNICIPALES**  
MUNICIPIO (PALENCIA)  
CALZADA DE LOS MOLINOS (PALENCIA)

ORDENACIÓN	4.1
DOTACIONES 1	
VÍAS PÚBLICAS Y ALINEACIONES, ESPACIOS LIBRES, ZONAS VERDES Y EQUIPAMIENTOS	PLANO HOJA
ESCALA	1/7000
ABORRADO INICIALMENTE	REF. VLS544 / 09/001A1
EXPUESTO AL PÚBLICO	FECHA: Octubre de 2008
ABORRADO PROVISIONALMENTE	
ABORRADO DEFINITIVAMENTE	
PROMOTOR	ARQUITECTO
DIP. PROV. PALENCIA	D. JOSÉ LUIS HERRERO MARCOS
AUTO CALZADA DE LOS MOLINOS	D. ANTONIO MARTEL, N.º 24. PALENCIA. TEL: 979 79 79 82