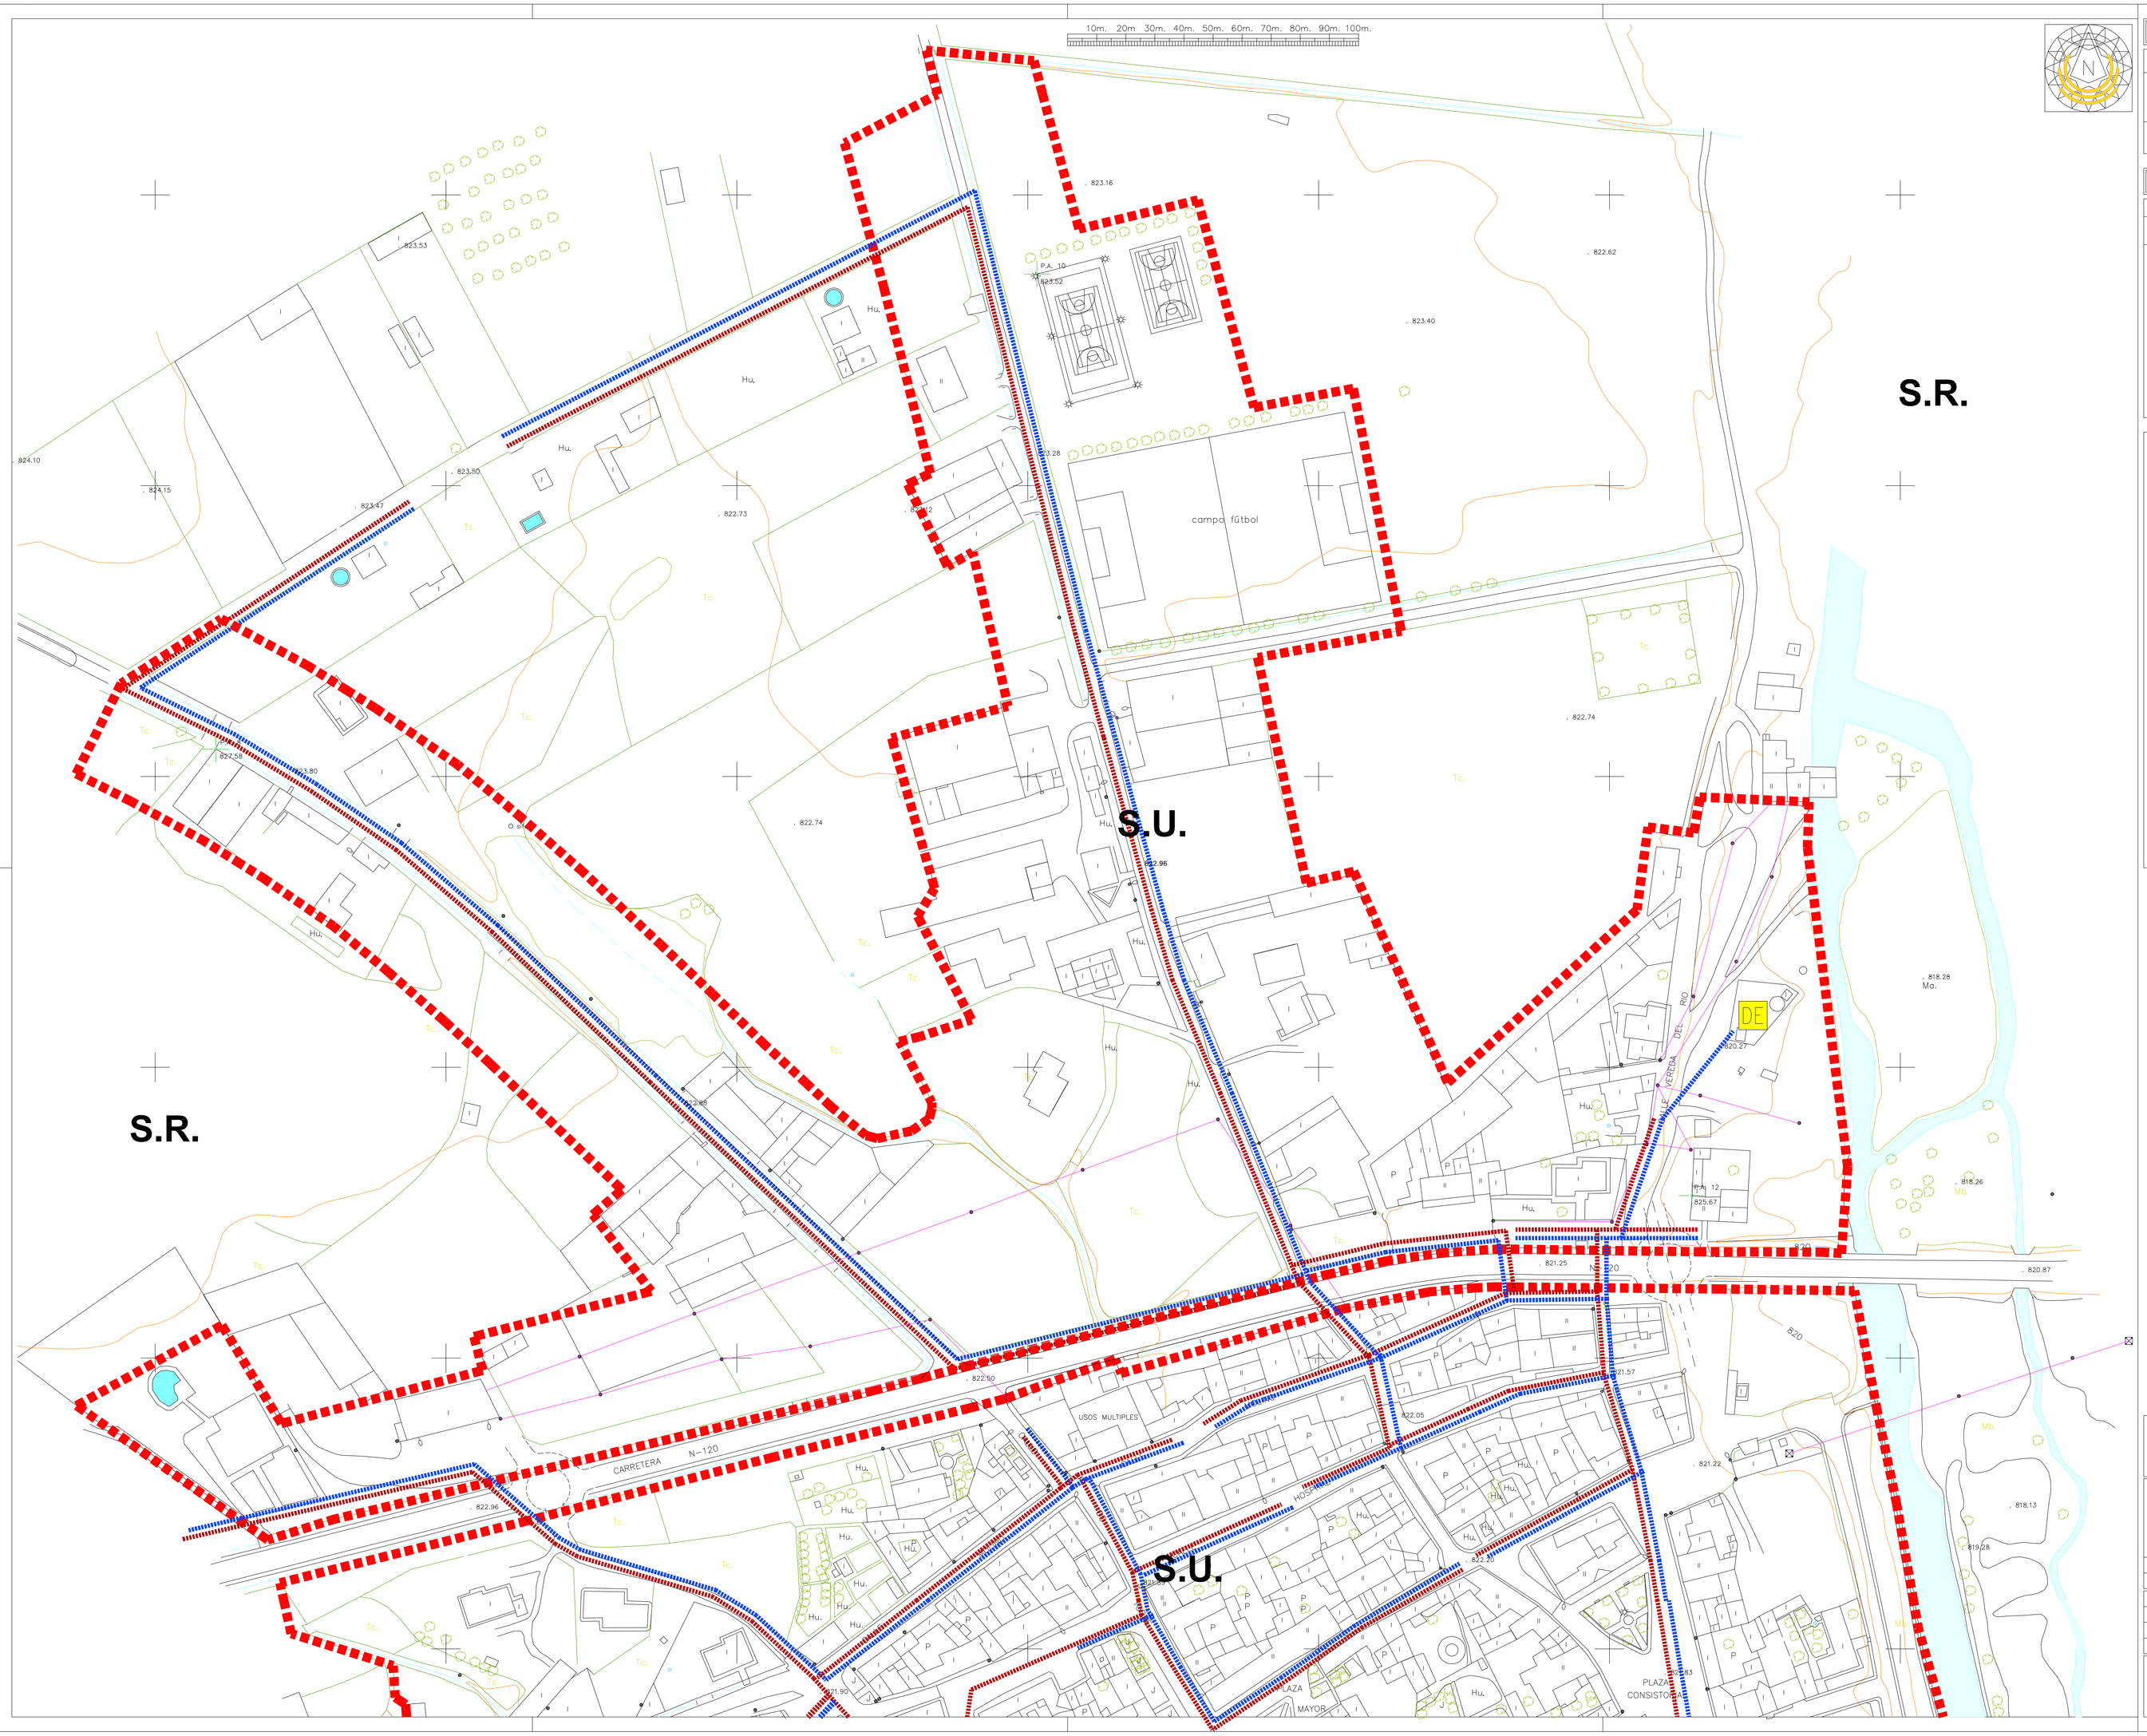

CLASIFICACIÓN DE SUELO

ART. 119 Rto. Urb.

REPRESENTACION / LIMITE	CLAVE	CLASE
	S.U.	URBANO
		LIMITE S. URBANO
	S.R.	RUSTICO

DOTACIONES URBANISTICAS

ART. 120 Rto. Urb.

SISTEMA GENERAL			SISTEMA LOCAL		
REPRESENTACIÓN / LIMITE	CLAVE	DENOMINACIÓN	REPRESENTACIÓN / LIMITE	CLAVE	DENOMINACIÓN
		SERVICIOS URBANOS			SERVICIOS URBANOS
					RED ABASTECIMIENTO DE AGUA
					RED RECOGIDA DE AGUA
				DE	DEPOSITO DE DISTRIBUCIÓN
				DE.R	DEPOSITO DE RECEPCIÓN (AGUA MANANTIAL)
					RED SANEAMIENTO
				FA	FOSA SEPTICA
				VE	VERTIDO

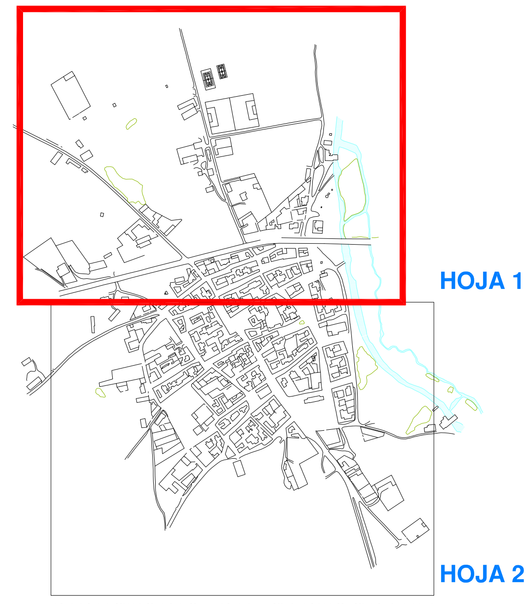

DIRECTORIO DE CARTOGRAFIA

NORMAS URBANÍSTICAS MUNICIPALES

MUNICIPIO

CALZADA DE LOS MOLINOS (PALENCIA)

ORDENACIÓN

DOTACIONES 2: SERVICIOS URBANOS

5.1 PLANO HOJA

ESCALA 1/1.000	REF. VL584/ ORGEUR1	FECHA Octubre de 2.008
SUSTITUYE		
APROBADO INICIALMENTE		
EXPUESTO AL PUBLICO		
APROBADO PROVISIONALMENTE		
APROBADO DEFINITIVAMENTE		

PROMOTOR
DIP. PROV. PALENCIA
AYTO. CALZADA DE LOS MOLINOS
Telf. 979 88 55 73

ARQUITECTO
D. JOSE LUIS HERRERO MARCOS
C/ MAYOR PRINCIPAL N. 14 - 2A PALENCIA Telf./Fax 979 70 12 15